


**PERSPECTIVA
SEM ESCALA**

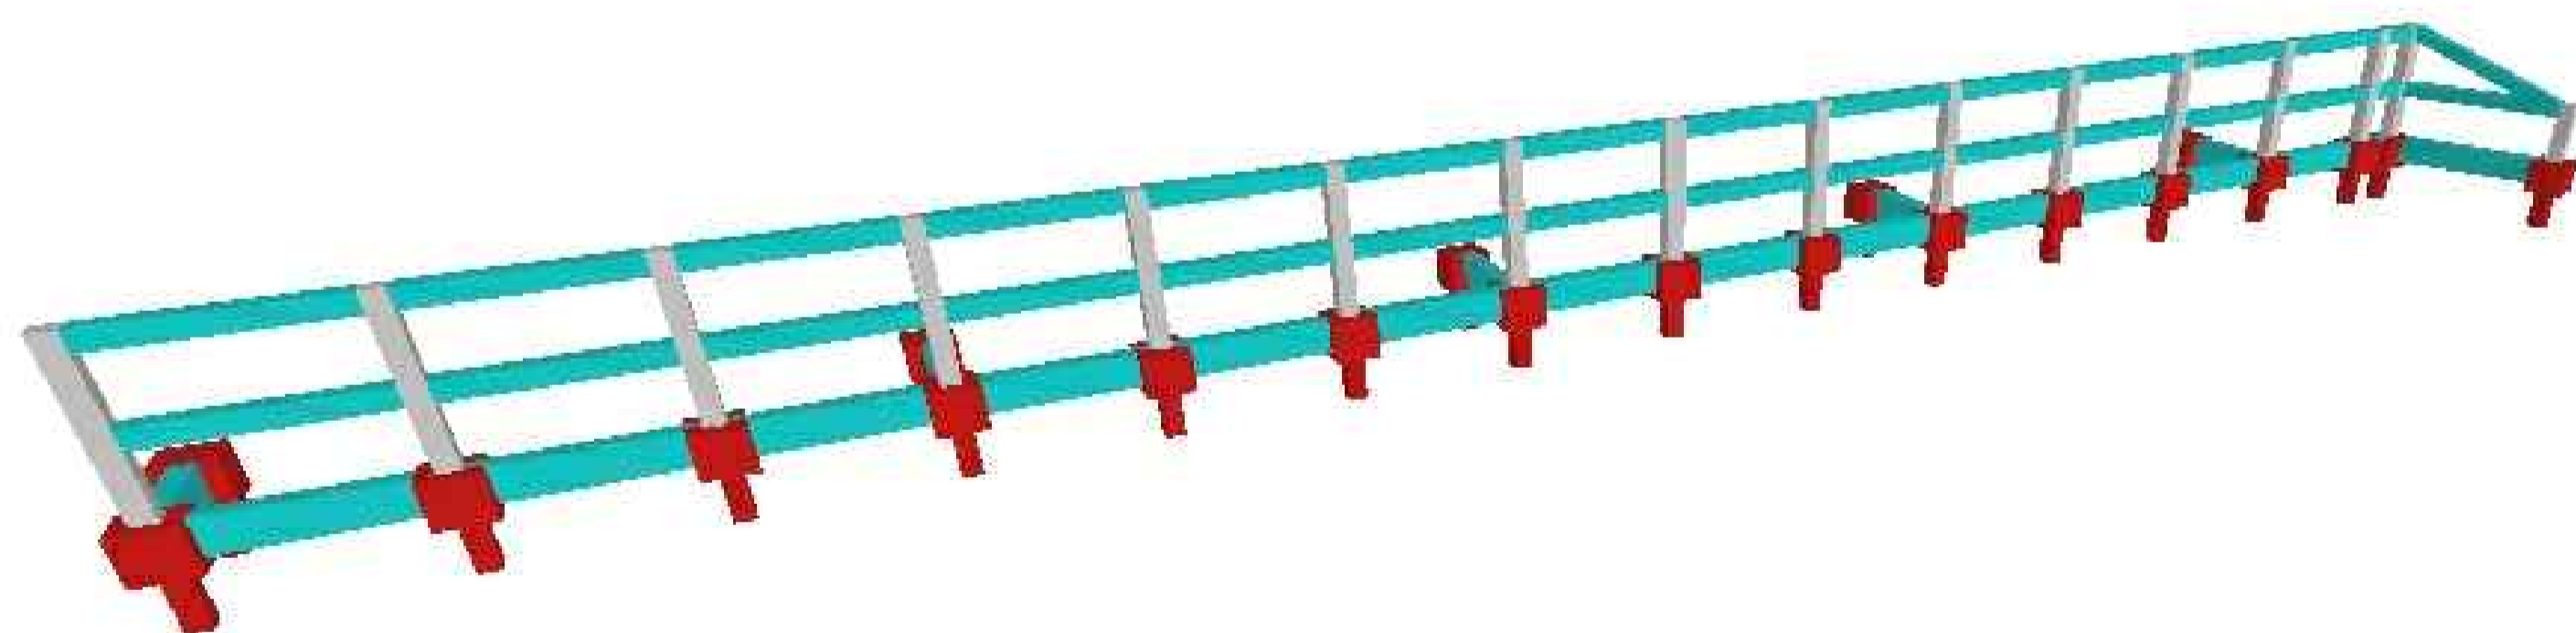

**PERSPECTIVA
SEM ESCALA**

PROJETO ESTRUTURAL

Folha 2/2

PREFEITURA MUNICIPAL DE VALINHOS
SECRETARIA DE OBRAS E SERVIÇOS PÚBLICOS

ASSUNTO: Projeto Estrutural - Mureta de Contenção


OBRA : Finalização de Obra - EMEB Alvorada

LOCAL: Rua Antonio Carlos Prado (Antiga Rua 3) - Parque dos Cocais - Valinhos S.P.

Março / 2018

S/ ESCALA

SITUAÇÃO S/ESCALA

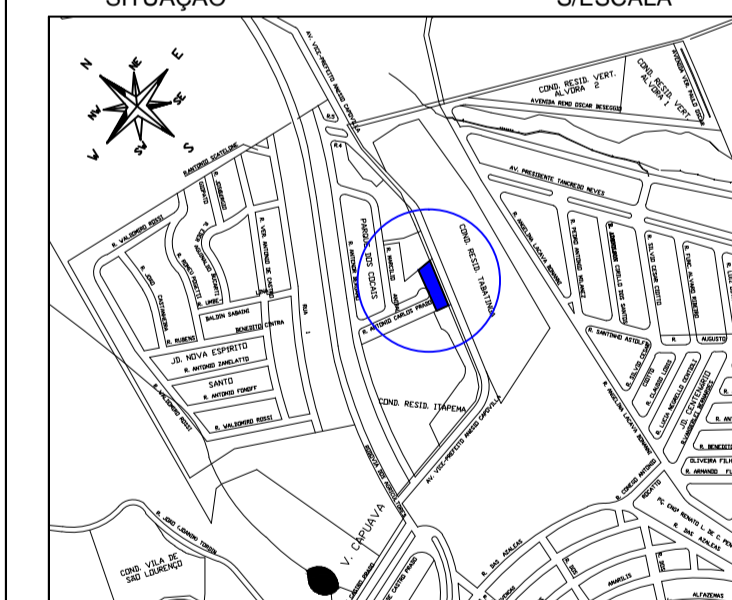

ÁREAS

Área

LUÍS RENATO MOLINA
ENGENHEIRO CIVIL DO D.O.U./S.O.S.P.
CREA Nº5081619121

Engº Civil Gerson Luis Segato
Secretário do S.O.S.P./P.M.V.