


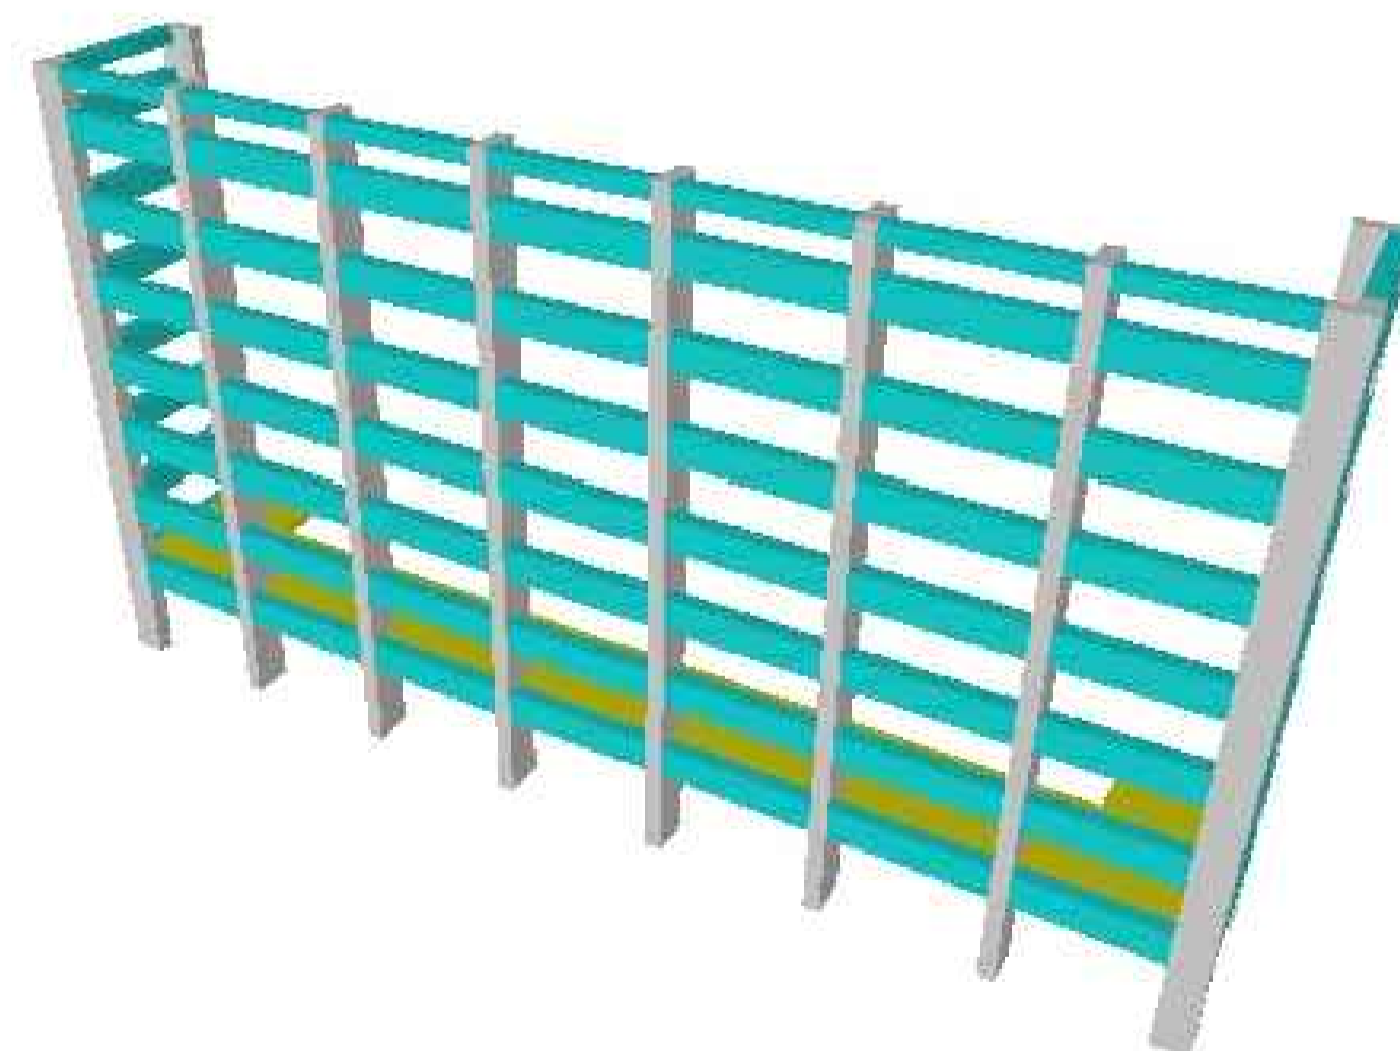

**PERSPECTIVA
SEM ESCALA**



**PERSPECTIVA
SEM ESCALA**

Aviso:

- Projeto sujeito a modificações após execução e apresentação de sondagem do local;
- A profundidade das estacas e suas respectivas armações serão elaboradas após execução e apresentação de sondagem do local;
- Deverá ser executado dois pontos de sondagem no local;
- As datas de execução de concretagem da estrutura deverão ser comunicadas ao Engenheiro Luís Renato Molina com antecedência (mínimo 48 horas).

PROJETO ESTRUTURAL	Folha 3/3
<p>PREFEITURA MUNICIPAL DE VALINHOS SECRETARIA DE OBRAS E SERVIÇOS PÚBLICOS</p> <p>ASSUNTO: Projeto Estrutural - Muro de Arrimo OBRA : Finalização de Obra - EMEB Alvorada LOCAL: Rua Antonio Carlos Prado (Antiga Rua 3) - Parque dos Cocais - Valinhos S.P.</p> <p style="text-align: right;">Março / 2018 S/ ESCALA</p>	
<p>SITUAÇÃO</p>	<p>ÁREAS</p> <p>Área</p>
<p>LUÍS RENATO MOLINA ENGENHEIRO CIVIL DO D.O.U./S.O.S.P CREA Nº 0691619121</p> <p>Engº Civil Gerson Luis Segato Secretário de S.O.S.P./P.M.V.</p>	