



MODELO CROQUI PARA HABITE-SE


MODELO B

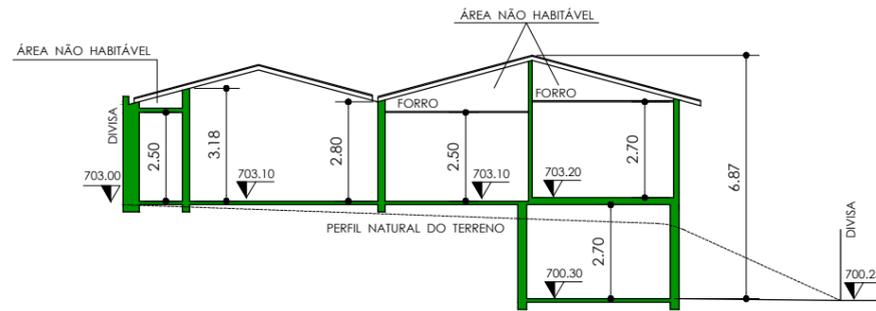

CORTE ESQUEMÁTICO AA
ESCALA 1:200

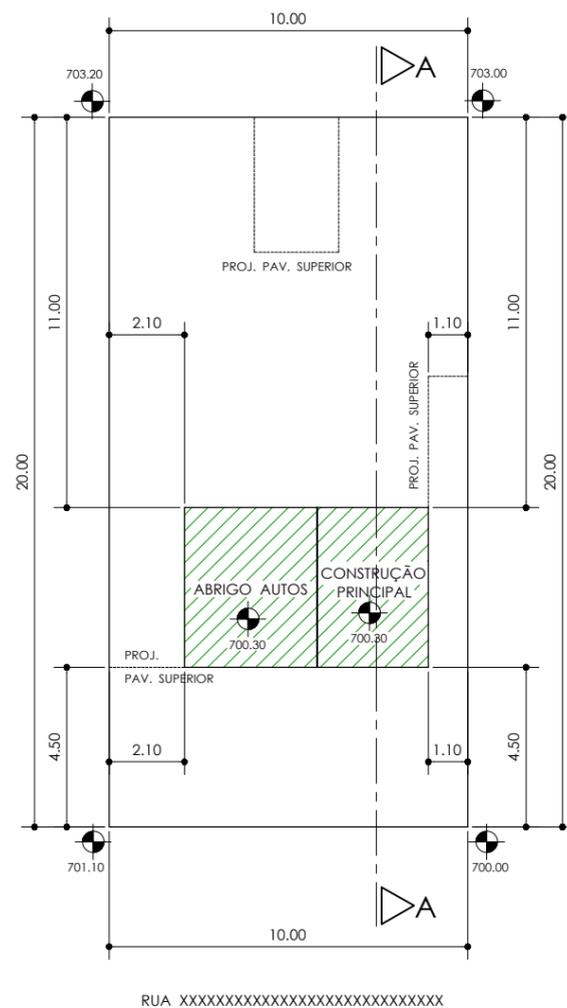

IMPLANTAÇÃO DO PAV. TÉRREO
ESCALA 1:200

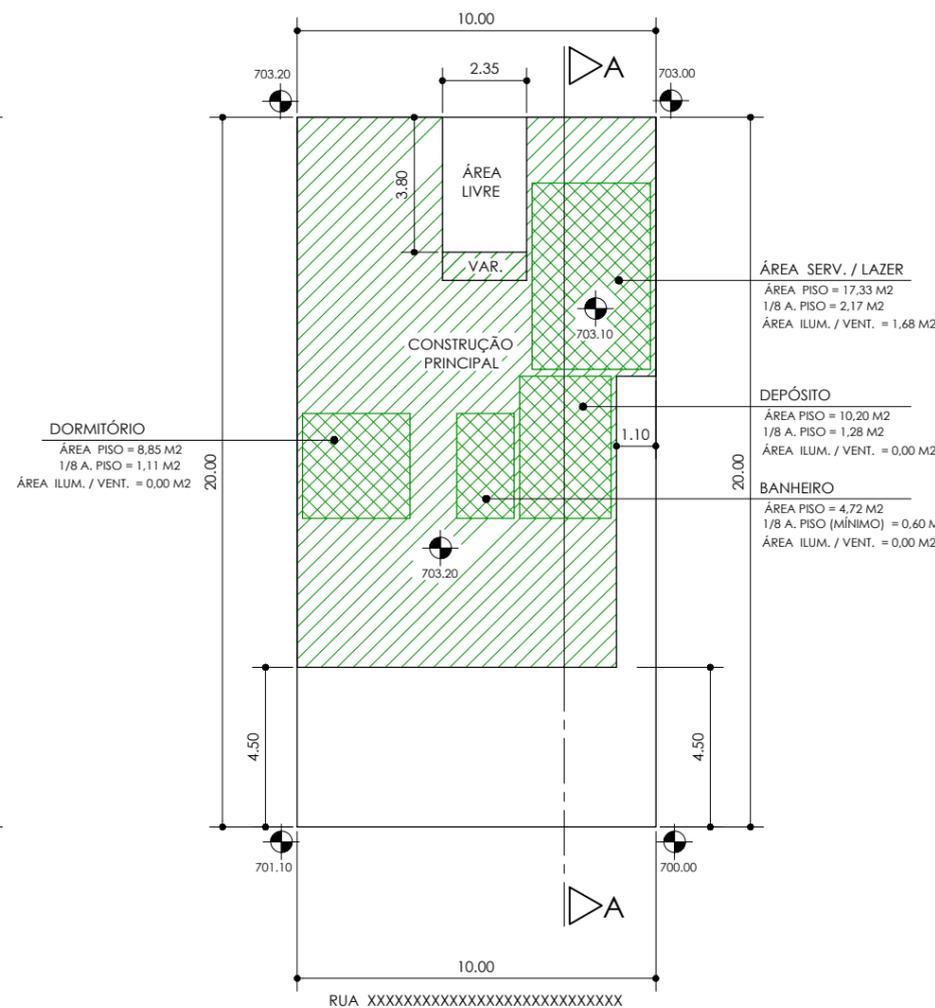

IMPLANTAÇÃO DO PAV. SUPERIOR
ESCALA 1:200

ÁREAS	EM	M2
TERRENO		200,00
RESIDÊNCIA A REGULARIZAR:		
● PAV. TÉRREO	CONSTRUÇÃO PRINCIPAL	13,95
	ABRIGO AUTOS	16,65
TOTAL A REGULARIZAR PAV. TÉRREO		30,60
● PAV. SUPERIOR	CONSTRUÇÃO PRINCIPAL	135,17
	VARANDAS	1,88
TOTAL A REGULARIZAR PAV. SUPERIOR		137,05
TOTAL A REGULARIZAR		167,65
TOTAL GERAL		167,65
OCUPADO		137,05
LIVRE		62,95

LEGENDA	
	A REGULARIZAR
	A REGULARIZAR PELA LEI 5762/2018:
	ILUM/VENT FALTANTE NA ÁREA SERV. / LAZER 0,49 M2
	ILUM/VENT INADEQUADA NO DEPÓSITO 1,28 M2
	ILUM/VENT INADEQUADA NO BANHEIRO 0,60 M2
	ILUM/VENT INADEQUADA NO DORMITÓRIO 1,11 M2
	TOTAL A REGULARIZAR PELA LEI 5762/2018 3,48 M2

XXXXXXXXXXXXXXXXXXXXXXXXXXXX
 ENGENHEIRO CIVIL / ARQUITETO
 RESPONSÁVEL TÉCNICO
 CREA/CAU: XXXXXX
 ART/RR: XXXXXX

XXXXXXXXXXXXXXXXXXXXXXXXXXXX
 PROPRIETÁRIO
 RG: XXXXXXXXXXXX
 CPF: XXXXXXXXXXXX

RUA: XXXXXXXXXXXX
 LOTEAMENTO: XXXXXXXXXXXX

IMÓVEL

LOTE: XX
 QUADRA: XX
 I.M: XXXXXXXXXXXX

PREFEITURA MUNICIPAL DE VALINHOS