



MODELO MEMÓRIA DE CÁLCULO

MODELO "C"

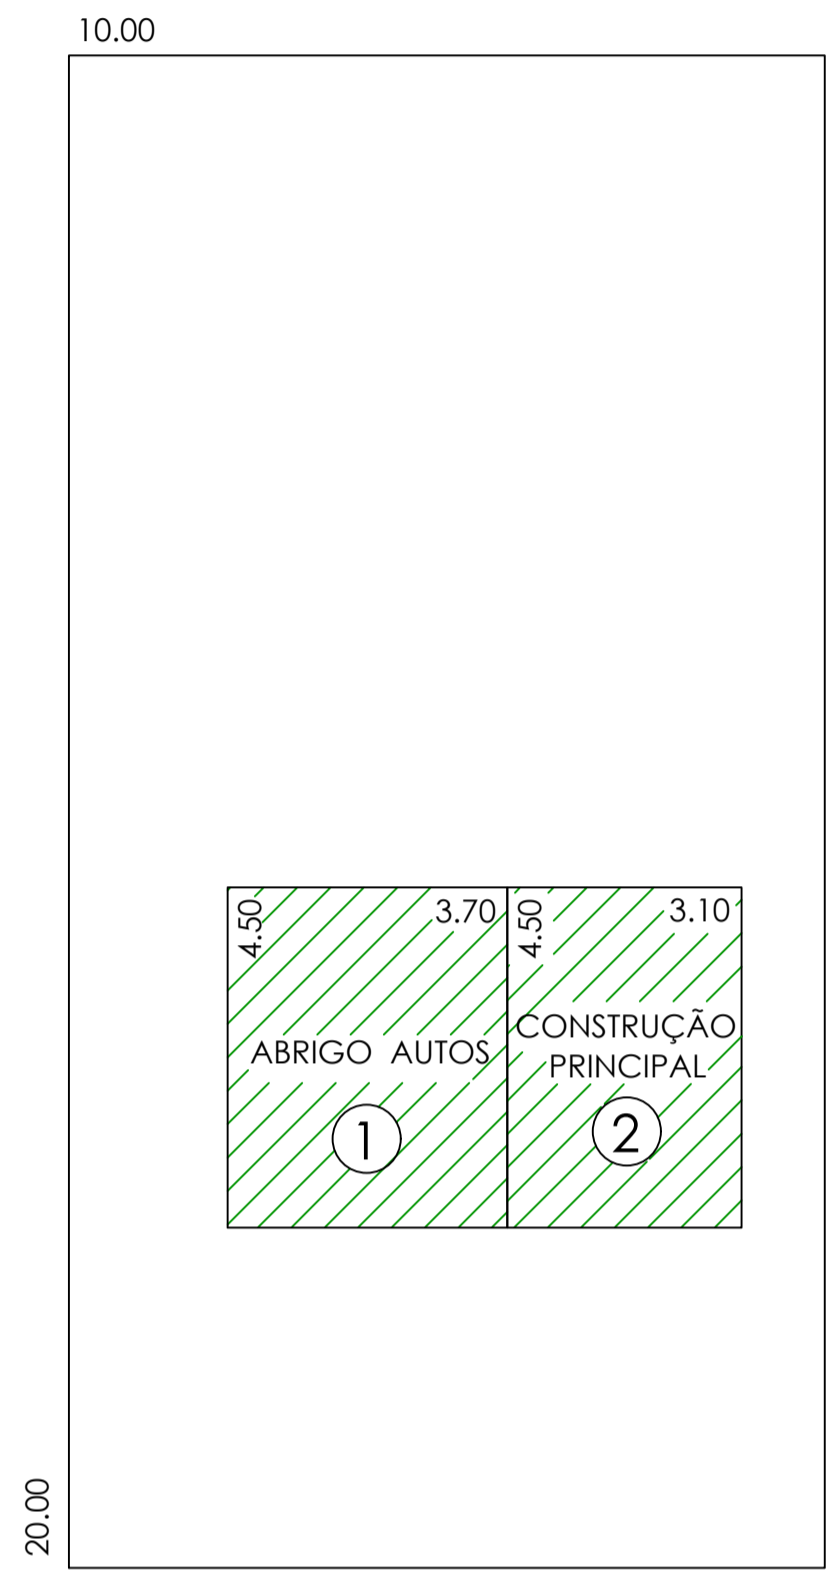

PAV. TÉRREO

ÁREAS	EM	M2
TERRENO		200,00
RESIDÊNCIA A REGULARIZAR:		
• PAV. TÉRREO	CONSTRUÇÃO PRINCIPAL	13,95
	ABRIGO AUTOS	16,65
TOTAL A REGULARIZAR PAV. TÉRREO		30,60
• PAV. SUPERIOR	CONSTRUÇÃO PRINCIPAL	135,17
	VARANDAS	1,88
TOTAL A REGULARIZAR PAV. SUPERIOR		137,05
TOTAL A REGULARIZAR		167,65
TOTAL GERAL		137,05
OCUPADO		137,05
LIVRE		62,95

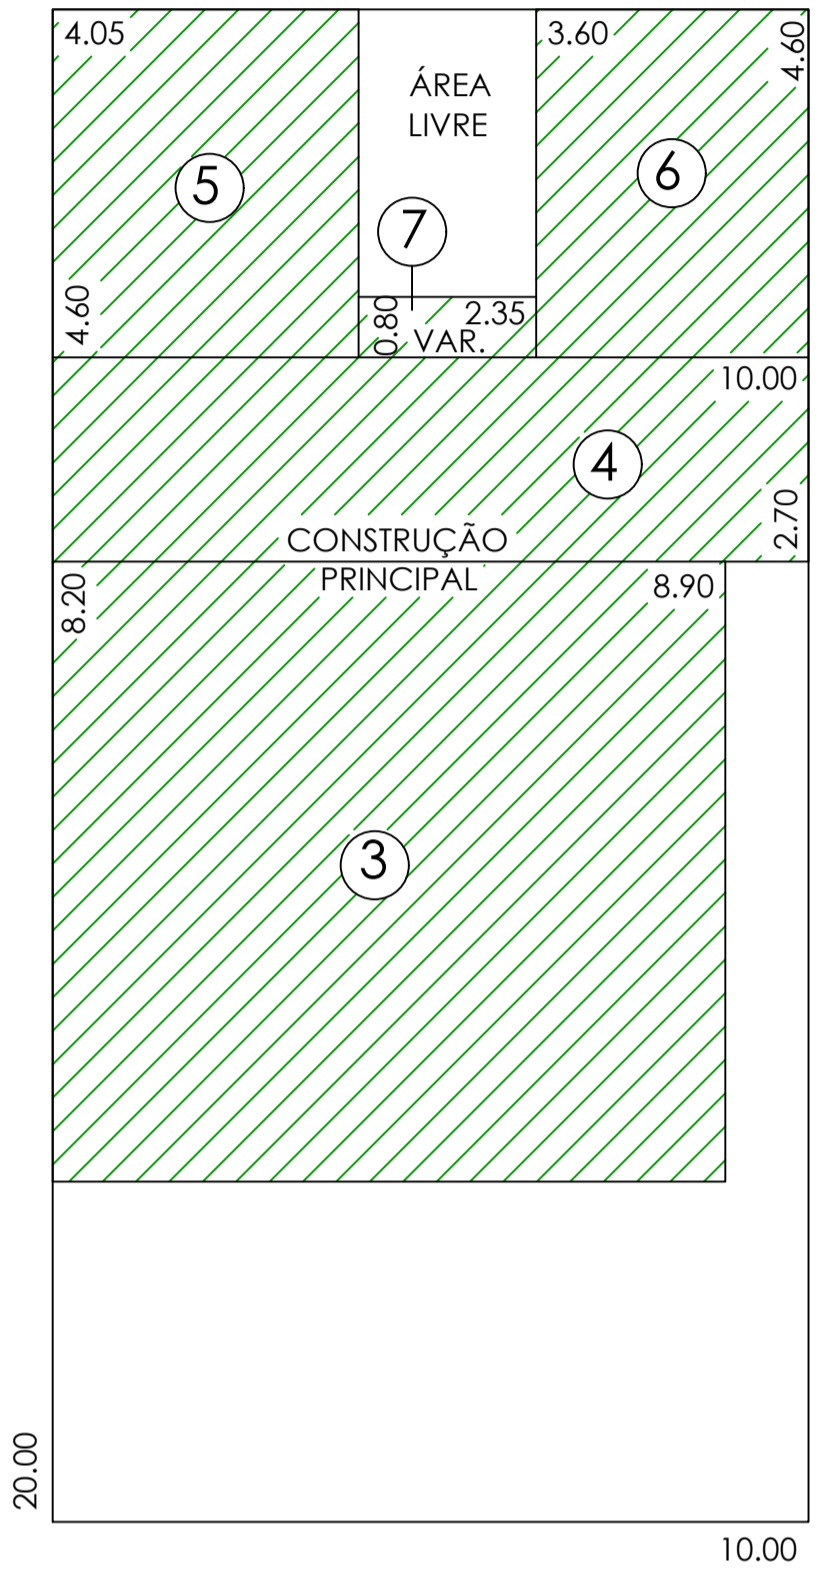

PAV. SUPERIOR

FIGURA	DIMENSÕES	ÁREA
+ ①	3,70 X 4,50 =	16,75 M2
+ ②	3,10 X 4,50 =	13,95 M2
PAV. TÉRREO = FIGURAS 1 + 2 =		30,60 M2

FIGURA	DIMENSÕES	ÁREA
+ ③	8,90 X 8,20 =	72,98 M2
+ ④	10,00 X 2,70 =	27,00 M2
+ ⑤	4,05 X 4,60 =	18,63 M2
+ ⑥	3,60 X 4,60 =	16,56 M2
+ ⑦	0,80 X 2,35 =	1,88 M2
PAV. SUPERIOR = FIGURAS 3 + 4 + 5 + 6 + 7 =		137,05 M2

XXXXXXXXXXXXXXXXXXXXXXXXXXXX
 ENGENHEIRO CIVIL / ARQUITETO
 RESPONSÁVEL TÉCNICO
 CREA/CAU: XXXXXX
 ART/RRT: XXXXXX

XXXXXXXXXXXXXXXXXXXXXXXXXXXX
 PROPRIETÁRIO
 RG: XXXXXXXXXXXXXXX
 CPF: XXXXXXXXXXXXXXX

MEMÓRIA DE CÁLCULO